
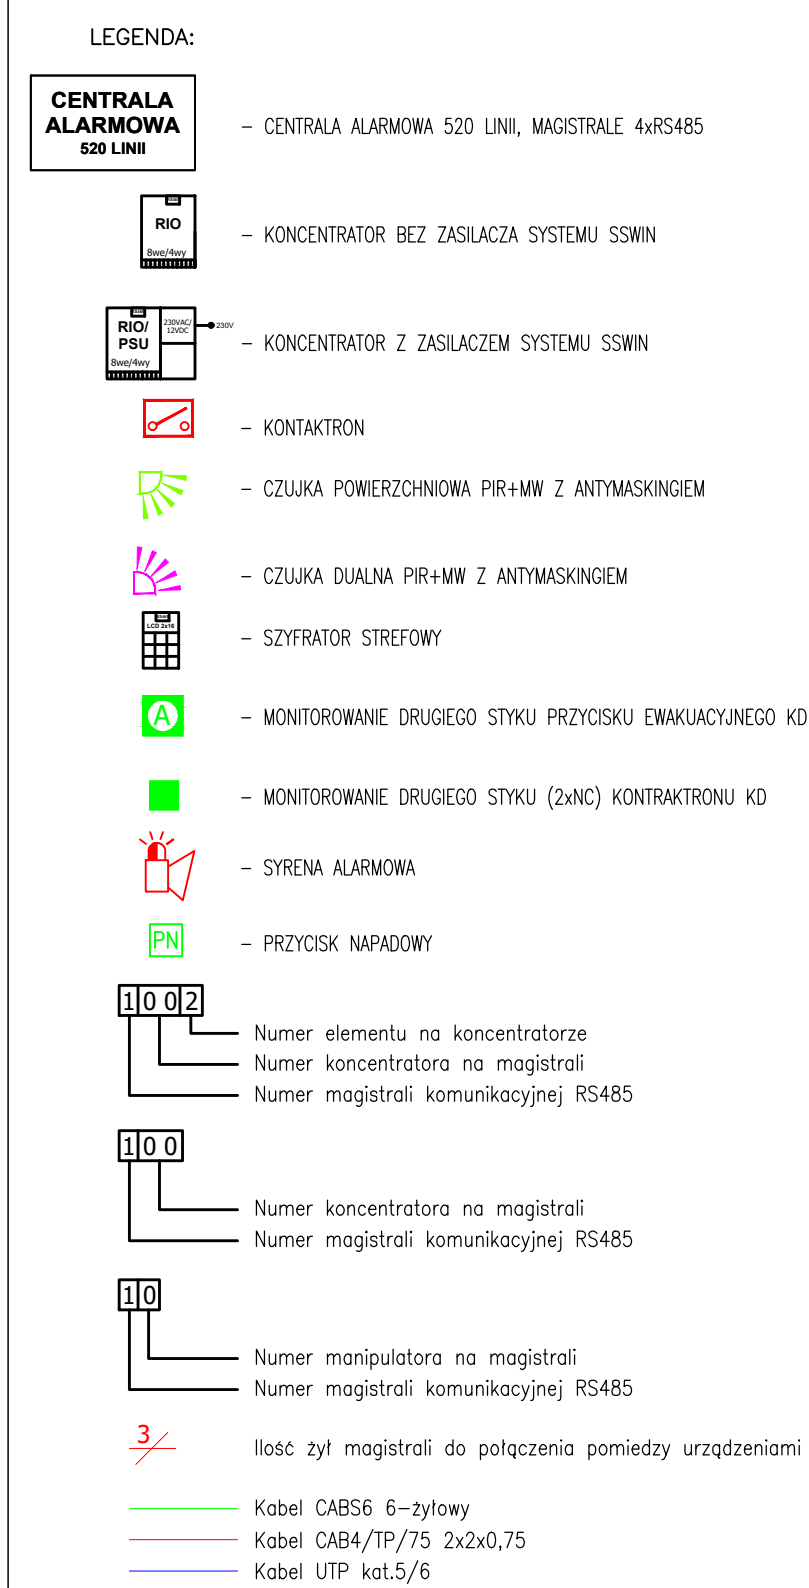


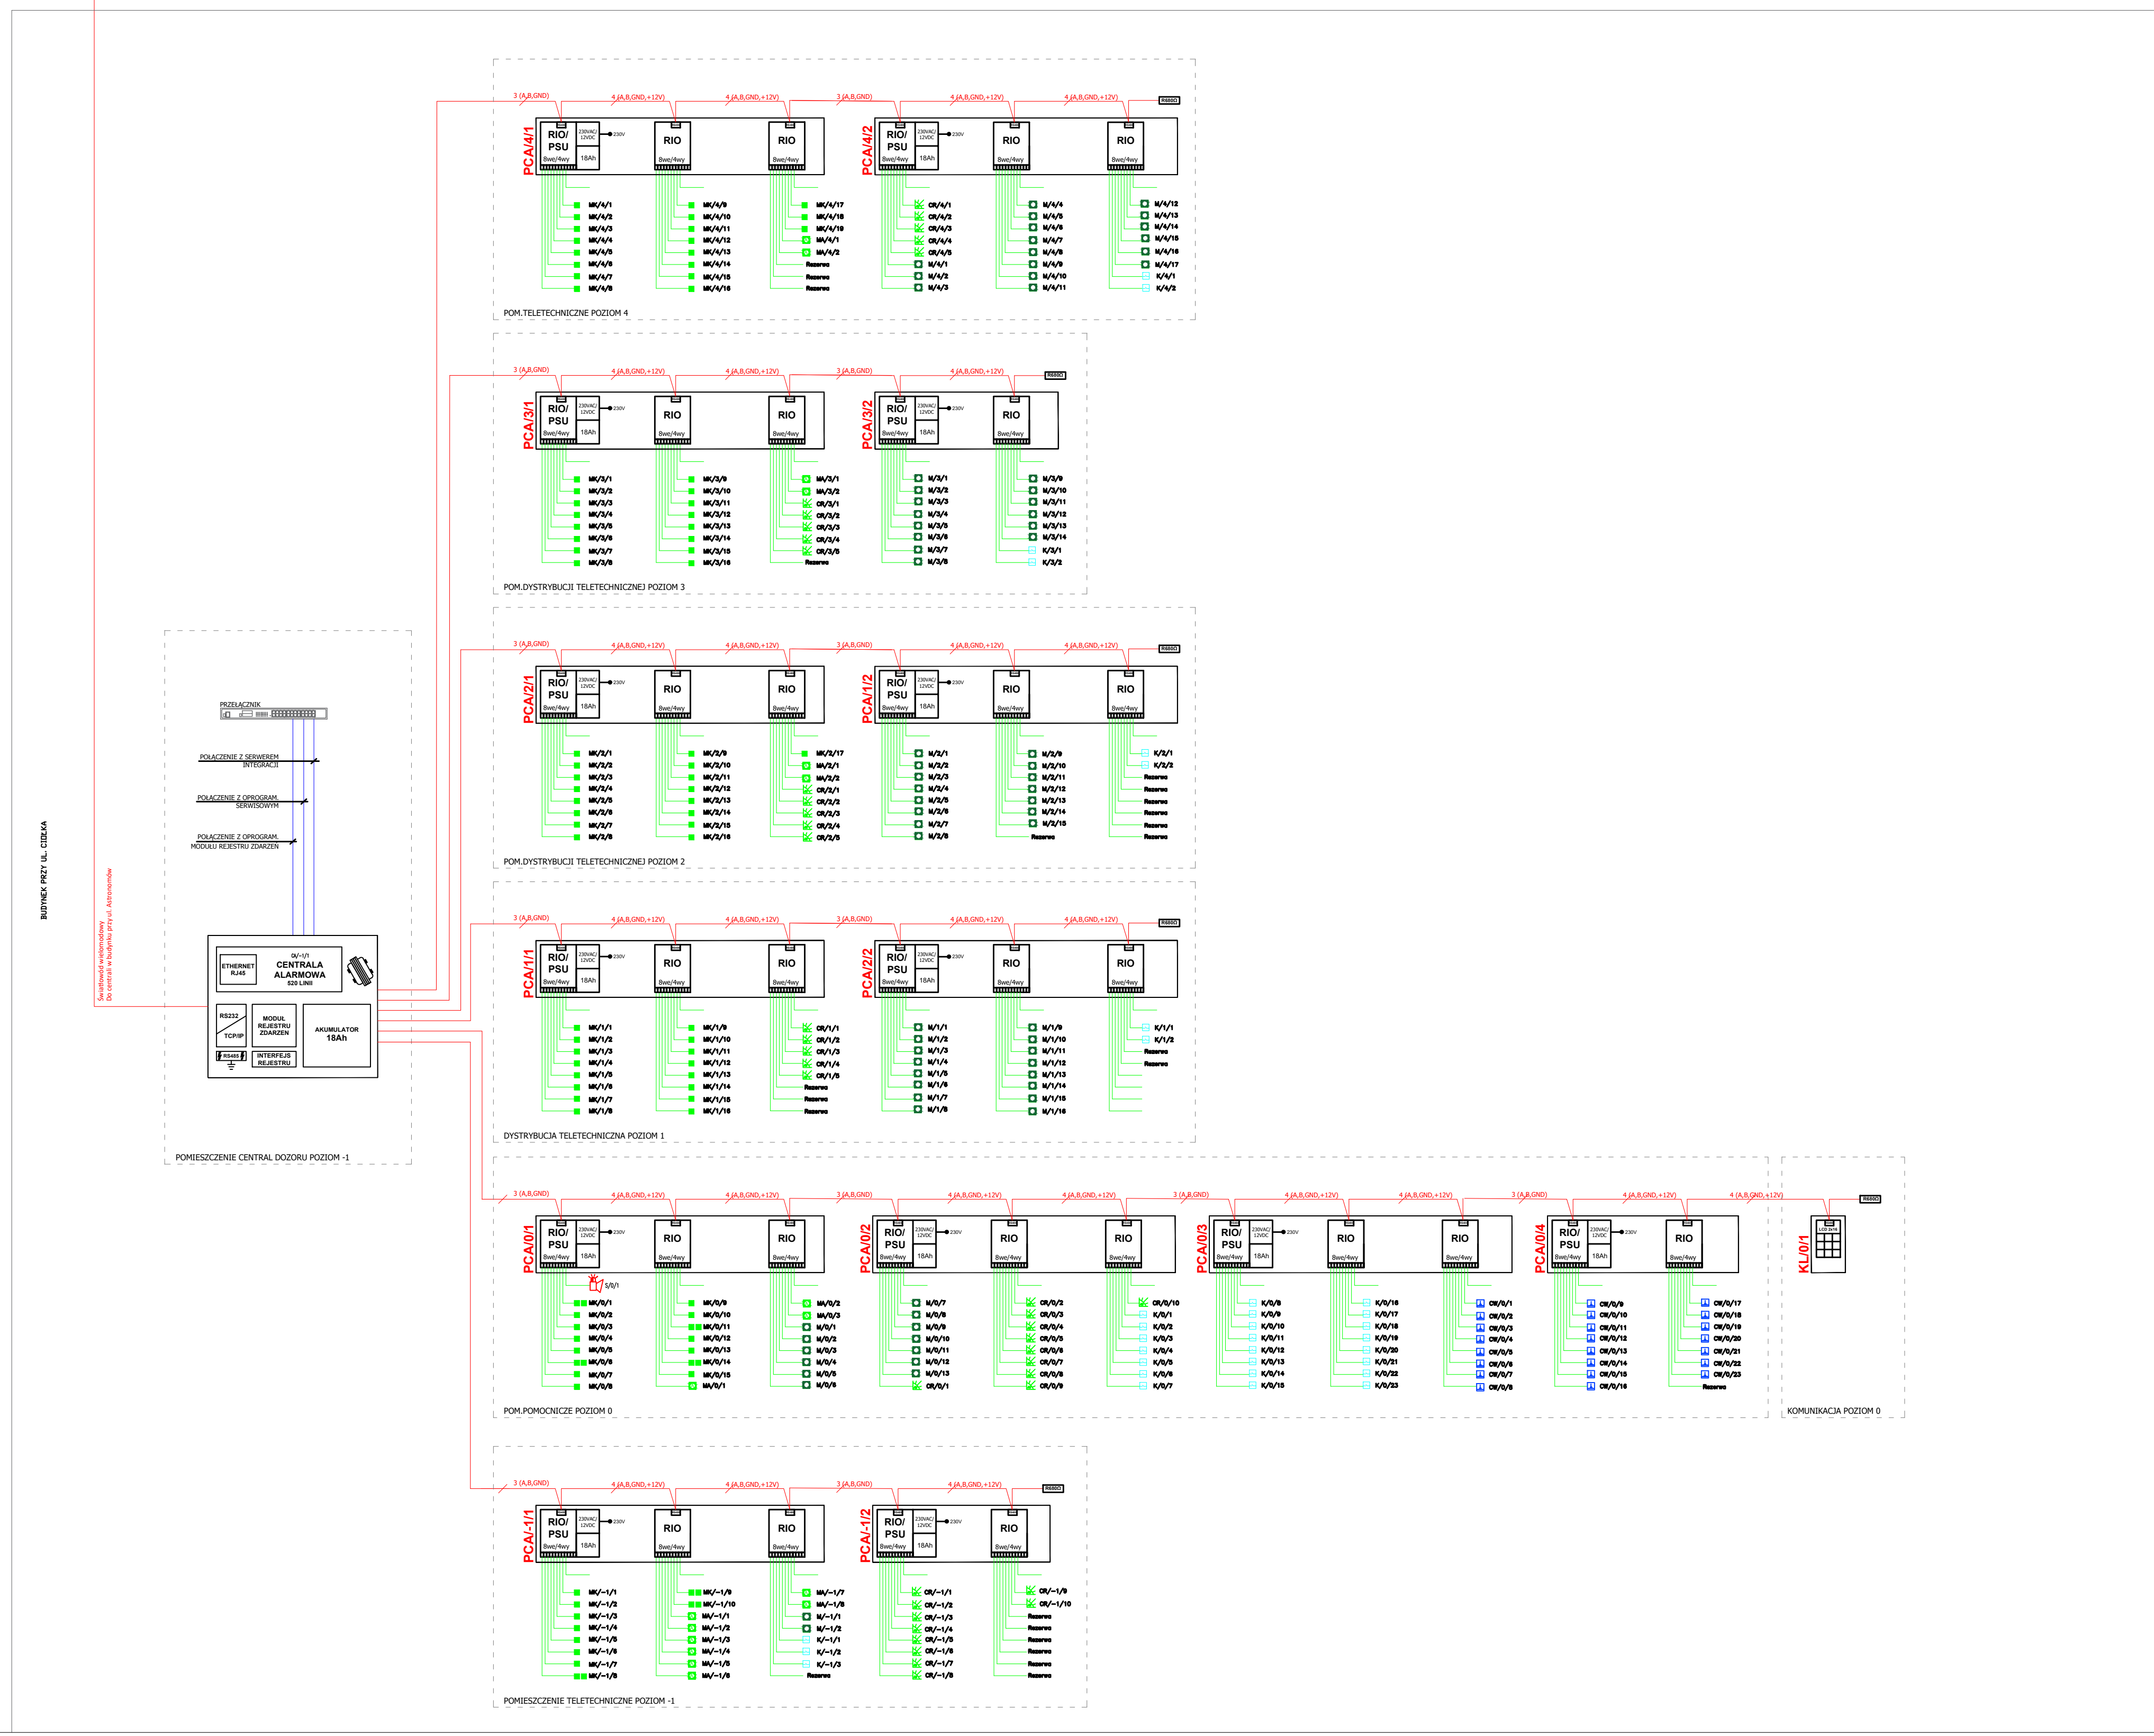

UWAGI:	
WSZYSTKIE NAZWY UŻYTE W PROJEKcie: STANOWIA INFORMACJĘ O PARAMETRACH KARTY I MATERIAŁÓW. WYKONAWCA PRZED WYKONANIEM PRZESTAWI KARTY MATERIAŁOWE Z ZAŁĄCZENIEM WSKAZAŃKOWYCH DOKUMENTÓW POTWIERDZAJĄCYCH ICH PARAMETRY TECHNICZNE I HIGIENICZNE. MATERIAŁY I WYKONANIE NIE SĄ UŻYTE W PROJEKcie PODLEGAJĄ AKCEPTACJI GŁÓWNEGO PROJEKTANTA ORAZ WYMAGAJĄ SPORZĄDZENIA DOKUMENTACJI ZAMIEJNIEJ KTORĄ PODLEGA UZGODNIENIU Z GŁÓWNYMI PROJEKTANTAMI	
INWESTYCJA:	NR PROJEKTU:
PRZEBUDOWA BUDYNKÓW PRZY UL. CIÓŁKA 11A I ASTRONÓWÓW 3 W WARSZAWIE	130
ADRES INWEST.:	
ul. Ciółka 11A i ul. Astronów 3 Warszawa	
INWESTOR:	
Izba Administracji Skarbowej w Warszawie ul. Alojzego Felińskiego 2B, Warszawa 01-513	
BRANZA: INSTALACJE NISKOPRĄDOWE	
FAZA: PROJEKT WYKONAWCZY	
DATA: 11 - 2017 r.	
 PAS PROJEKT PAS PROJEKT SPÓŁKA Z O.O. ul. Piasztów 5; TEL. (022) 739-90-25 FAX (022) 739-79-06 www.pasprojekt.com	
ZESP. AUTORSKI:	MIE. NAZISZKO
PROJEKTOWAŁ:	mgr inż. Krzysztof Gański
OPRACOWAŁ:	inż. Marta Kozak
SPRAWDZIŁ:	mgr inż. Michał Szymanowicz
UWAGA: PROJEKT CHRONIĄCY PRZEMIANOTOWANIE PRZED WYKONANIEM! JEŚLI PROJEKTANT NAGRODZIENI WSZYSTKIE ROZBUDOWE Z PROJEKTU IAMI BRANŻOWYMI SKŁADUJĄC ZW. PROJEKTANTEM GENERALNYM PRZED WYKONANIEM!	
RODZAJ RYSUNKU:	
Schemat	
TREŚĆ RYSUNKU:	
Schemat instalacji SSWIN	
NR RYSUNKU:	REWIZJA:
PAS-130-PW-IN-SSWIN-SCH-1	0